


0m. 1m. 2m. 3m. 4m. 5m. 6m. 7m. 8m. 9m.

-9m. -8m. -7m. -6m. -5m. -4m. -3m. -2m. -1m. 0m. 1m. 2m. 3m. 4m. 5m. 6m. 7m. 8m. 9m.

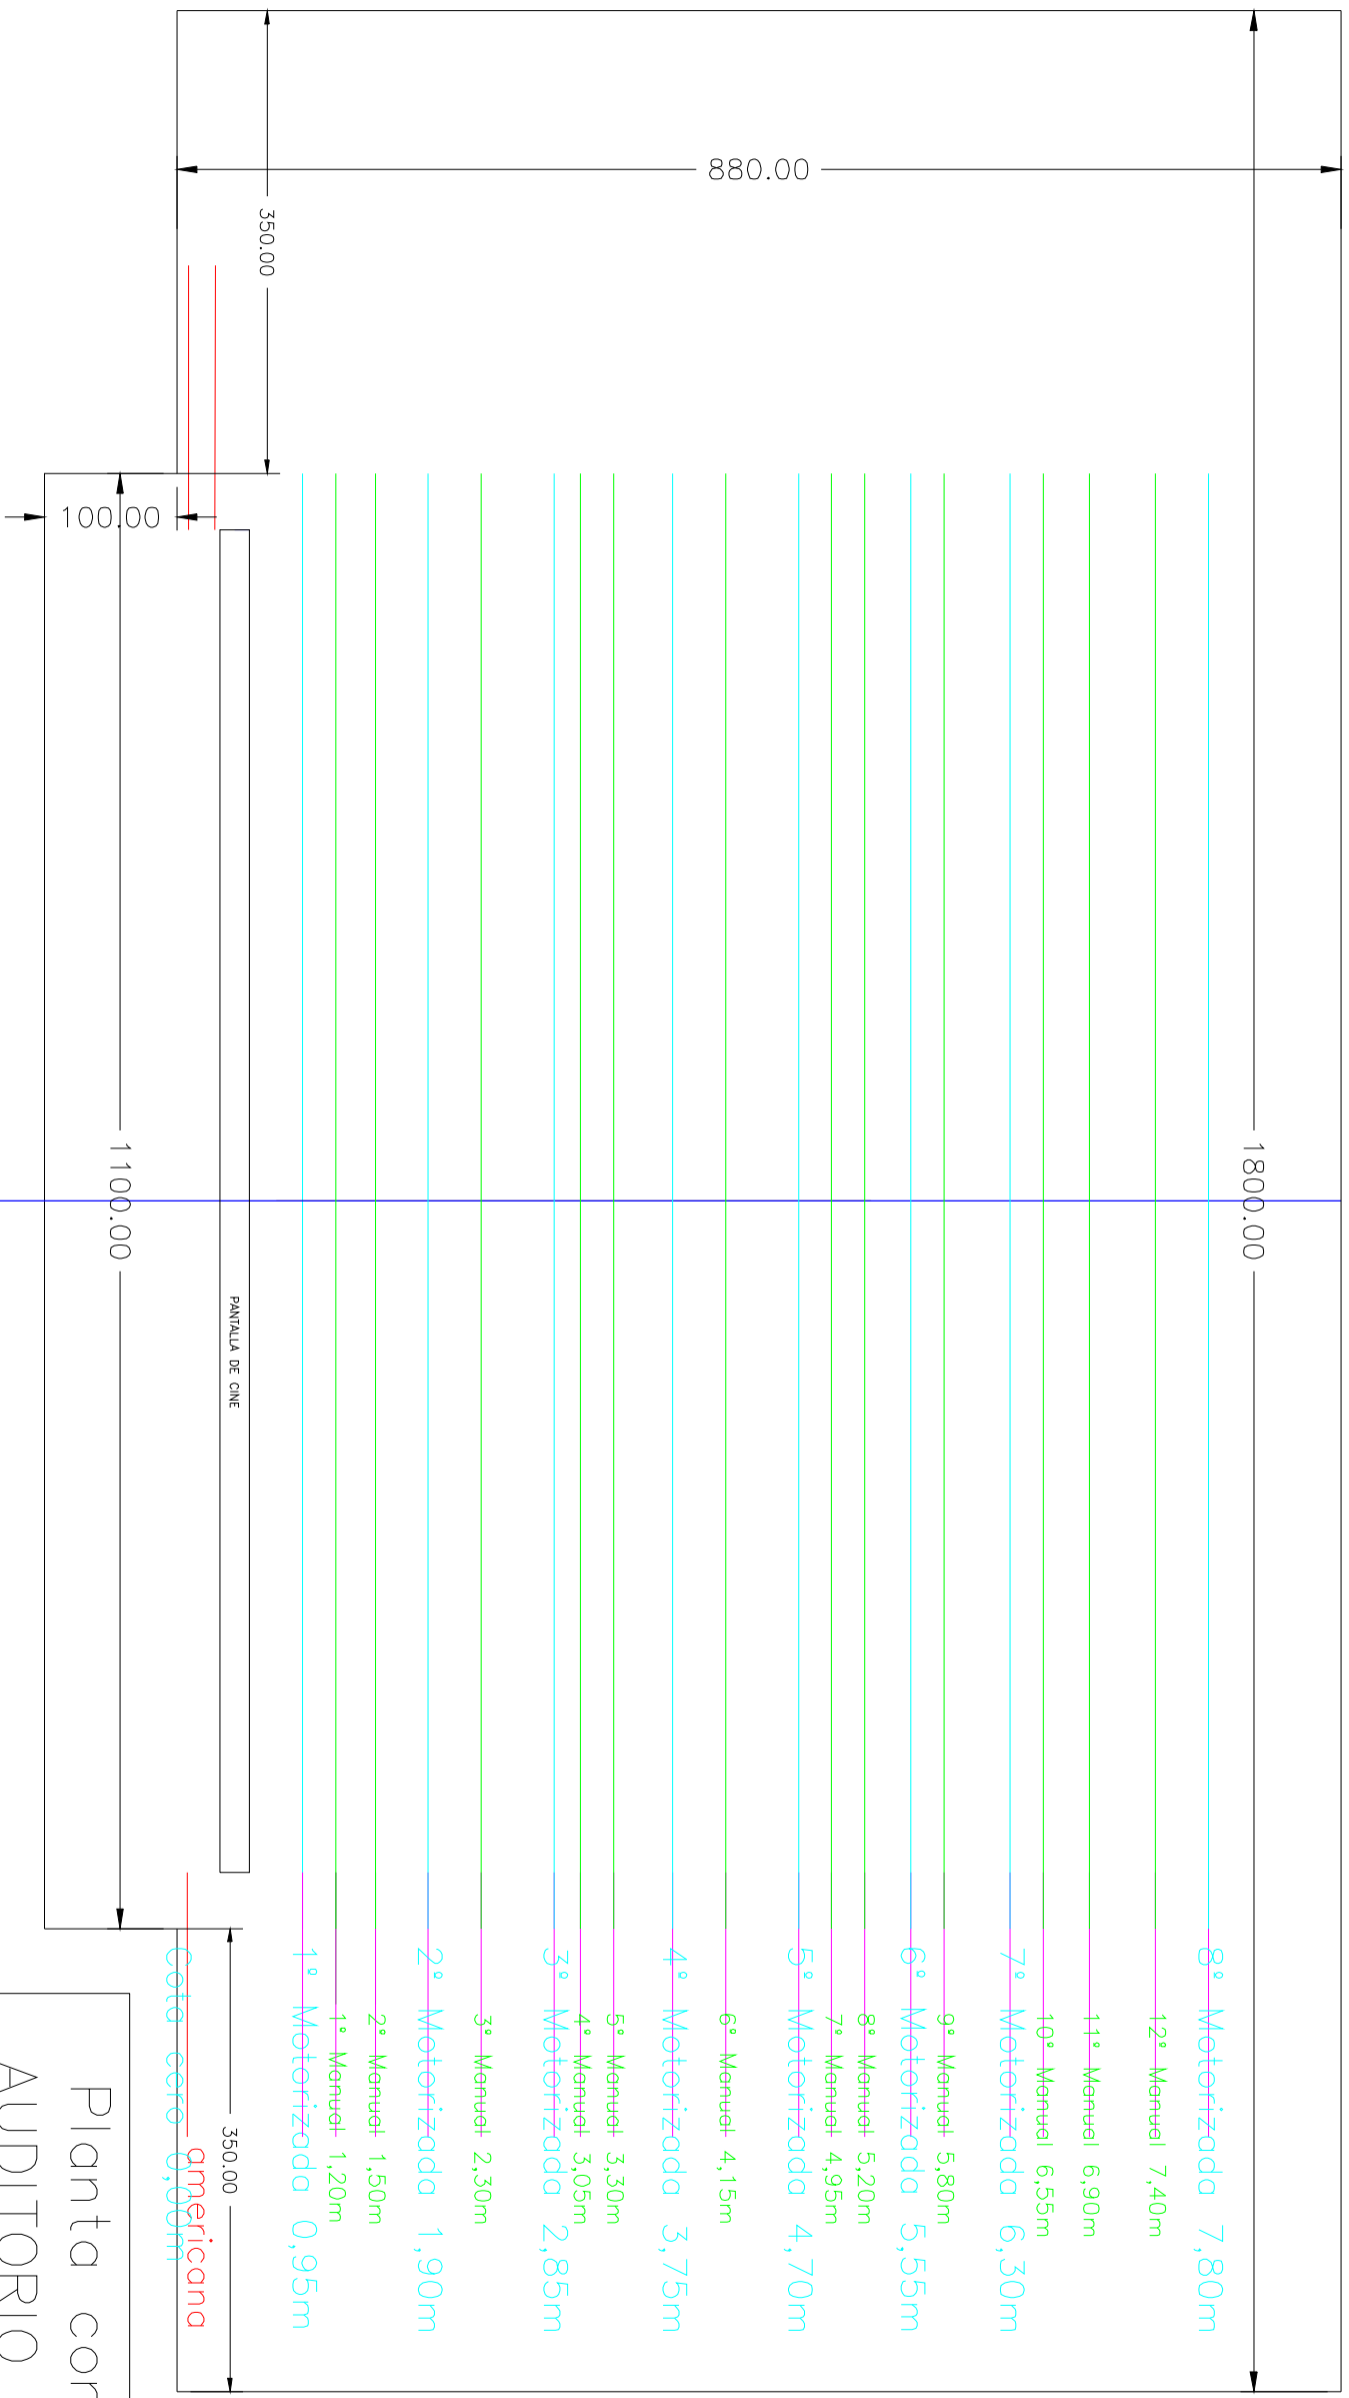

Notas:
AZUL: Varas Motorizadas (velocidad fija)
VERDE: Varas manuales (NO contrapesados)

8° Motorizada 7,80m
12° Manuel 7,40m
11° Manuel 6,90m
10° Manuel 6,55m
7° Motorizada 6,30m
9° Manuel 5,80m
6° Motorizada 5,55m
8° Manuel 5,20m
7° Manuel 4,95m
5° Motorizada 4,70m
6° Manuel 4,15m
4° Motorizada 3,75m
5° Manuel 3,30m
4° Manuel 3,05m
3° Motorizada 2,85m
3° Manuel 2,30m
2° Motorizada 1,90m
2° Manuel 1,50m
1° Manuel 1,20m
1° Motorizada 0,95m
Cota cero ~~0,00m~~ americana

Planta con cotas.
AUDITORIO "Villa de Colmenar Viejo".
By Cesar Esteban
Enero 2013